

### LEGENDA

- RETICOLO IDRICO PRINCIPALE - RIP
- RETICOLO ETV PRIMARIO
- RETICOLO ETV SECONDARIO
- RETICOLO ETV TERZIARIO
- RETICOLO ETV COLATORE
- ▭ CONFINI COMPRESORIO

### CATEGORIA OPERE

- MONITORAGGIO/INDAGINI
- OPERA DI SOSTEGNO
- OPERA DI STABILIZZAZIONE SUPERFICIALE
- OPERA IDRAULICA
- OPERA STRADALE
- CASSAVASCA DI ESPANSIONE

### Legenda figure

#### TIPOLOGIA OPERE

- ALVEO RIVESTITO
- ARGINE
- BRIGLIA FILTRANTE
- GABBIONATA
- GEOBLOCCO
- IDROMETRO
- INERBIMENTO
- MURATURA
- OPERA DI PRESARESTITUZIONE
- PALIFICATA VIVA
- PARATA
- PISTA
- PLUVIOMETRO
- RAMPA
- RISAGOMATURA ALVEO
- SCOGLIERA
- SVASO/PULIZIA ALVEO
- TAGLIO VEGETAZIONE
- TOMBINATURA
- CASSAVASCA DI ESPANSIONE

Est Ticino Villoresi


Consorzio di Bonifica

Consulting S.r.l.

Percorsi Sostenibili

TETYS

PIANO COMPRESORIALE DI BONIFICA, DI IRRIGAZIONE E DI TUTELA DEL TERRITORIO RURALE

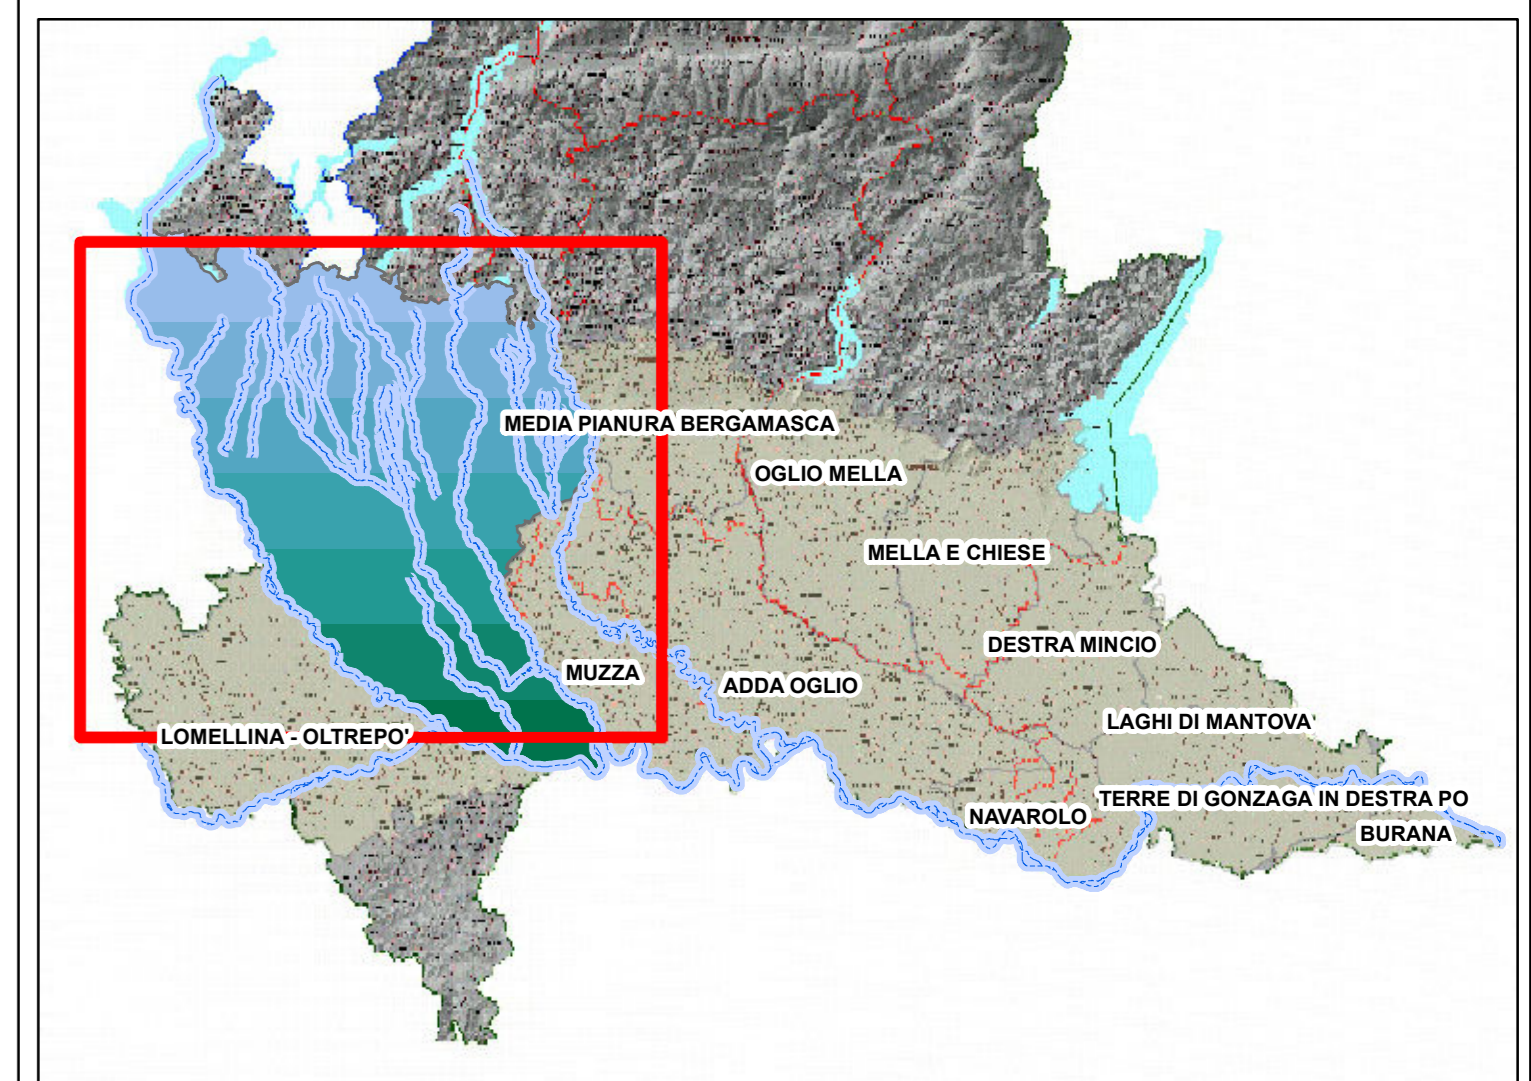

Ricognizione degli interventi di Difesa del Suolo attuati sul reticolo principale

Scala: 1:100.000

Data: 01/12/2023

Tavola N. All. 1